

ΕΦΗΜΕΡΙΣ ΤΗΣ ΚΥΒΕΡΝΗΣΕΩΣ

ΤΗΣ ΕΛΛΗΝΙΚΗΣ ΔΗΜΟΚΡΑΤΙΑΣ

ΤΕΥΧΟΣ ΤΕΤΑΡΤΟ Αρ. Φύλλου **940**

12 Αυγούστου 1993

ΠΟΛΕΟΔΟΜΙΑ

ΑΠΟΦΑΣΕΙΣ

Αριθ. Τ.Π. οικ.2934

Ορισμός οικοδομικής γραμμής κατά μήκος της επαρχιακής οδού στον οικισμό Καναλλακίου Ν. Πρέβεζας.

Ο ΝΟΜΑΡΧΗΣ ΠΡΕΒΕΖΑΣ

Έχοντας υπόψη:

1. Τις διατάξεις του Ν. 3200/55 «περί διοικητικής αποκεντρώσεως» και τις διατάξεις του Ν. 3620/56 «περί τροποποιήσεως και συμπληρώσεως των διατάξεων περί διοικητικής αποκεντρώσεως».

2. Τις διατάξεις του Ν.Δ. 432/70 «περί συμπληρώσεως των διατάξεων περί διοικητικής αποκεντρώσεως».

3. Τις διατάξεις του Ν. 1032/80 «περί συστάσεως Υπουργείου Χωροταξίας».

4. Τις διατάξεις του Π.Δ. 24.4.85 «τρόπος καθορισμού ορίων οικισμών της χώρας μέχρι 2000 κατοίκους, κ.λπ.» και των τροποποιητικών του Π.Δ. 14.2.1987 και Π.Δ. 25.4.1989 «περί οριοθέτησης οικισμών κάτω των 2000 κατοίκων».

5. Την αριθ. Τ.Π. 5973/22.12.1986 απόφαση οριοθέτησης οικισμού Καναλακίου Ν. Πρέβεζας.

6. Το αριθ. οικ. 21795/3835/27.3.1987 έγγραφο του ΥΠΕΧΩΔΕ.

7. Την υπό εκπόνηση μελέτη πολεοδόμησης του οικισμό (Γ' φάση).

8. Την αριθ. Τ.Π. οικ. 2504/25.6.1993 εισήγηση του Τ.Π. και Π.Ε. Ν. Πρέβεζας προς το ΣΧΟΠ Ν. Πρέβεζας περί ορισμού οικοδομικής γραμμής κατά μήκος της επαρχιακής οδού στις περιοχές εντός του οριοθετημένου οικισμού Καναλακίου και εκτός του εγκεκριμένου ρυμοτομικού σχεδίου του, όπως αυτή προτείνεται από την Γ' φάση της μελέτης πολεοδόμησης του οικισμού.

9. Το αριθ. 11/25.6.1993 θέμα 4 πρακτικό του Συμβουλίου Χωροταξίας, Οικισμού και Περιβάλλοντος Ν. Πρέβεζας, (ΣΧΟΠ), με το οποίο γνωμοδοτεί υπέρ του προτεινόμενου ορισμού οικοδομικής γραμμής, σύμφωνα με την προαναφερόμενη εισήγηση του Τ.Π. και Π.Ε. Ν. Πρέβεζας, αποφασίζουμε:

Ορίζουμε οικοδομική γραμμή κατά μήκος της επαρχιακής οδού στις περιοχές εντός του οριοθετημένου οικισμού Καναλακίου και εκτός του εγκεκριμένου ρυμοτομικού σχεδίου του, όπως αυτή σημειώνεται με συνεχή γραμμή και με την ένδειξη Ο.Γ. (οικοδομική γραμμή) στις συνημμένες με την απόφαση αυτή επτά (7) πινακίδες αποτύπωσης του οικισμού σε κλ. 1:500, που φέρουν σφραγίδα του Συμβουλίου Χωροταξίας, Οικισμού και Περιβάλλοντος Ν. Πρέβεζας και θεώρηση του Προϊσταμένου του Τ.Π. και Π.Ε. Ν. Πρέβεζας.

ΚΑΛΥΨΗ ΔΑΠΑΝΗΣ: Από τις διατάξεις αυτής της απόφασης δεν προκαλείται δαπάνη σε βάρος του προϋπολογισμού οιουδήποτε φορέα.

Η απόφαση αυτή να δημοσιευθεί στην Εφημερίδα της Κυβερνήσεως.

Πρέβεζα, 21 Ιουλίου 1993

Ο Νομάρχης

ΔΗΜΟΣΘΕΝΗΣ ΤΣΙΑΜΑΚΗΣ

ΔΙΕΥΘΥΝΣΗ ΠΟΛΕΟΔΟΜΙΑΣ

581.400

ΠΡΟΣ ΣΟΥΡΝΕΝΤΣΑ

ΝΟΜΑΡΧΙΑΚΟ ΣΥΜΒΟΥΛΙΟ
Υ.Κ.Ο.Π. Ν. ΠΡΕΒΕΖΗΣ
Αριθ. Πρωτ. 11/25-6-93
Εγκρίνεται
Ο Γραμματέας του Συμβουλίου

ΕΘΕΩΡΗΘΗ
25-5-93
Αθηνά Μελετοδράκη

ΑΓΡΟΤΙΚΟΣ ΔΡΟΜΟΣ

ΚΥΡΙΑΚΟΥ

ΟΔΟΣ ΑΧΕΡΟΝΤΟΣ

Ο.Γ.

01/01

01/02

01/03

01

02

03

04

1/Π

2/Π


581.100

Ο.Γ. ——— οικοδομική γραμμή

Ελληνικο DATUM
Εγκαρσια Μερκατορικη προβολη 3°
Κεντρικος μεσημβρινος λ=0° απ' Αθηνα
Ο χιλιομετρικος τετραγωνισμος του διαγραμματος
... της προβολης ΗΑΤΤ του κεντρου φυλλου
... 15' και λ=-3° 15' απ' Αθηνα

Κλιμακα 1:500

ΝΟΜΟΣ	ΠΡΕΒΕΖΗΣ	
ΔΗΜΟΣ ή ΚΟΙΝ.	ΚΑΝΑΛΑΚΙΟΥ	
Μεθοδος συνταξης	Τοπογραφικα στοιχεια	Επιλυση
	Κτηματολογικα στοιχεια	Επιτοπια
Φωτοληψια		ο Μελετητης
Χρονος συνταξης	ΜΑΗΣ 1985	Β. ΝΑΤΣΗΣ

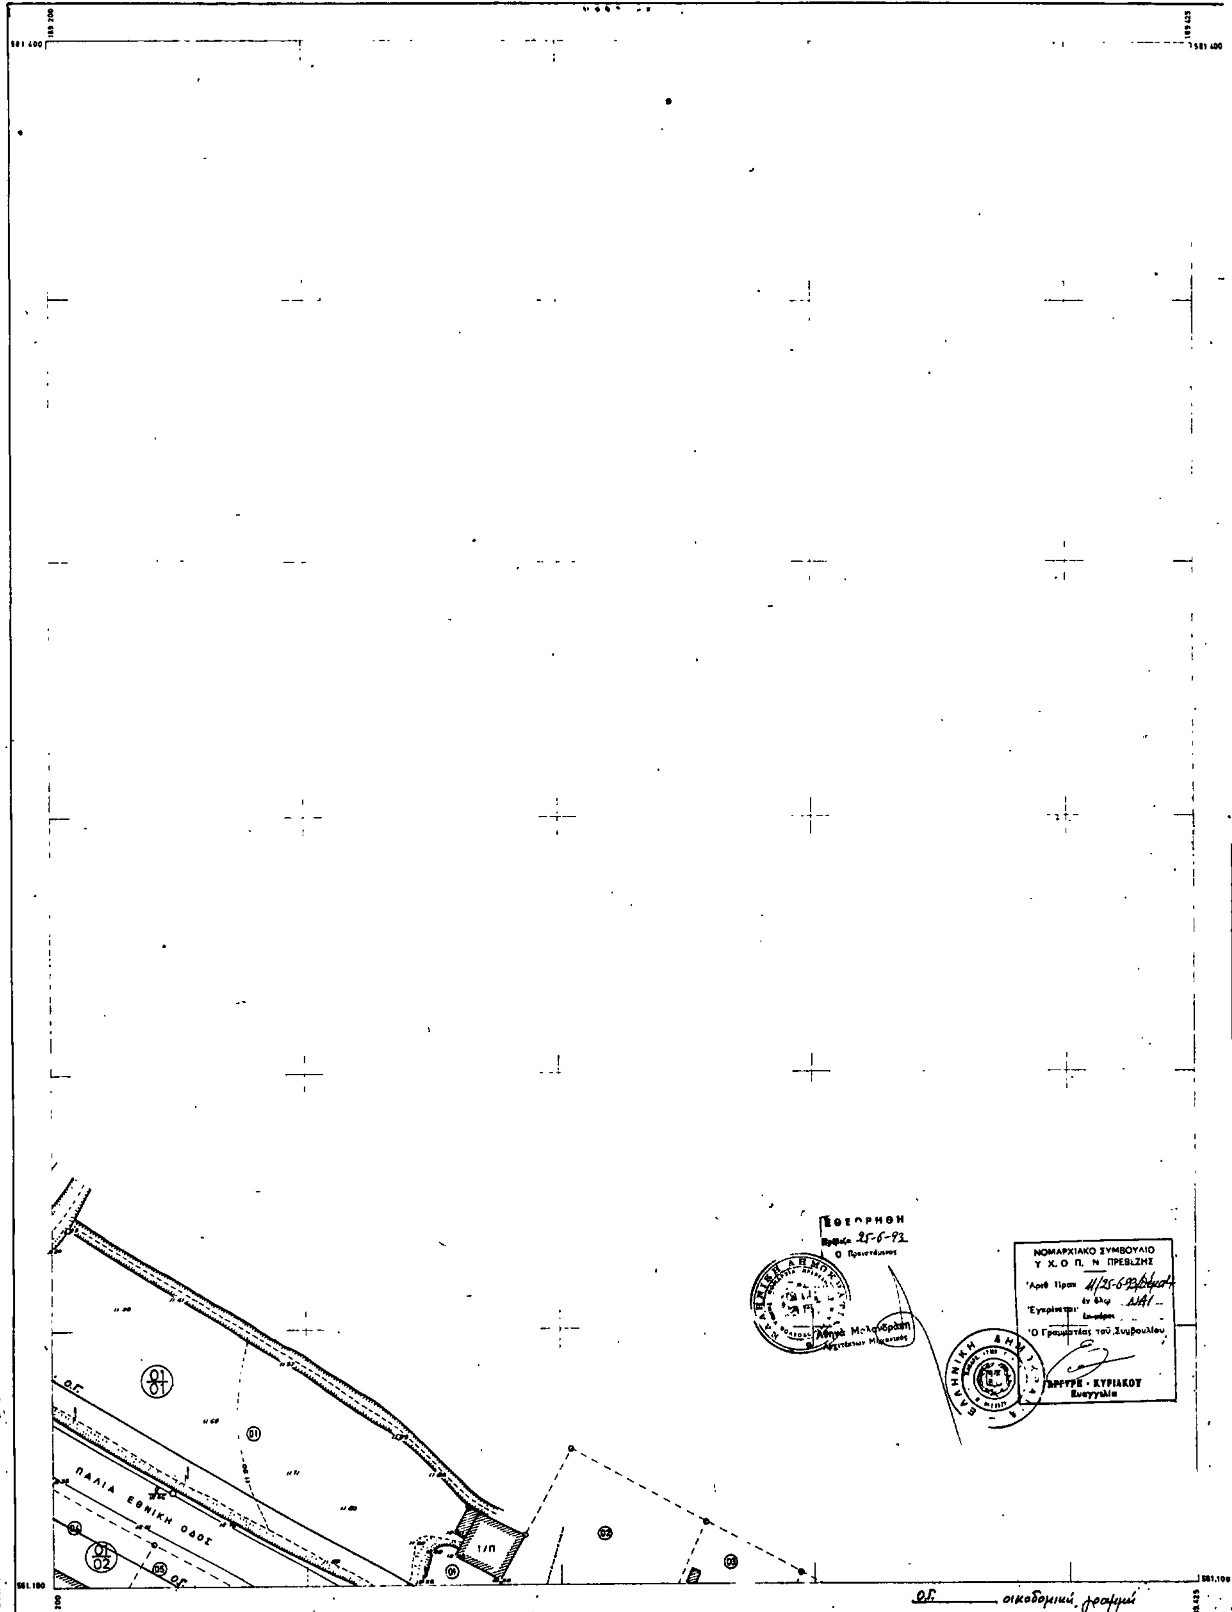



OΓ ———— οικοδομική γραμμή

Ελληνικο DATUM
Εγκαρσια Μερκατορικη προβολη 3°
Κεντρικος μεσημβρινος λ=0° απ' Αθηνα
Ο περιμετρικος τετραγωνισμος του διαγραμματος
ανευ της προβολης HATT του κεντρου φυλλου
με φ= 39° 15' και λ= -3° 15' απ' Αθηνα

Κλιμακα 1:500

ΝΟΜΟΣ		ΠΡΕΒΕΖΗΣ	
ΔΗΜΟΣ ή ΚΟΙΝ.		ΚΑΝΑΛΑΚΙΟΥ	
Μεθοδος συνταξης		Τοπογραφικα στοιχεια	Επι γης
		Κτηματολογικα στοιχεια	Επι γης
Φωτοληψια			ο Μελετητης
Χρονος συνταξης		ΜΑΗΣ 1985	Β. ΝΑΤΣΗΣ

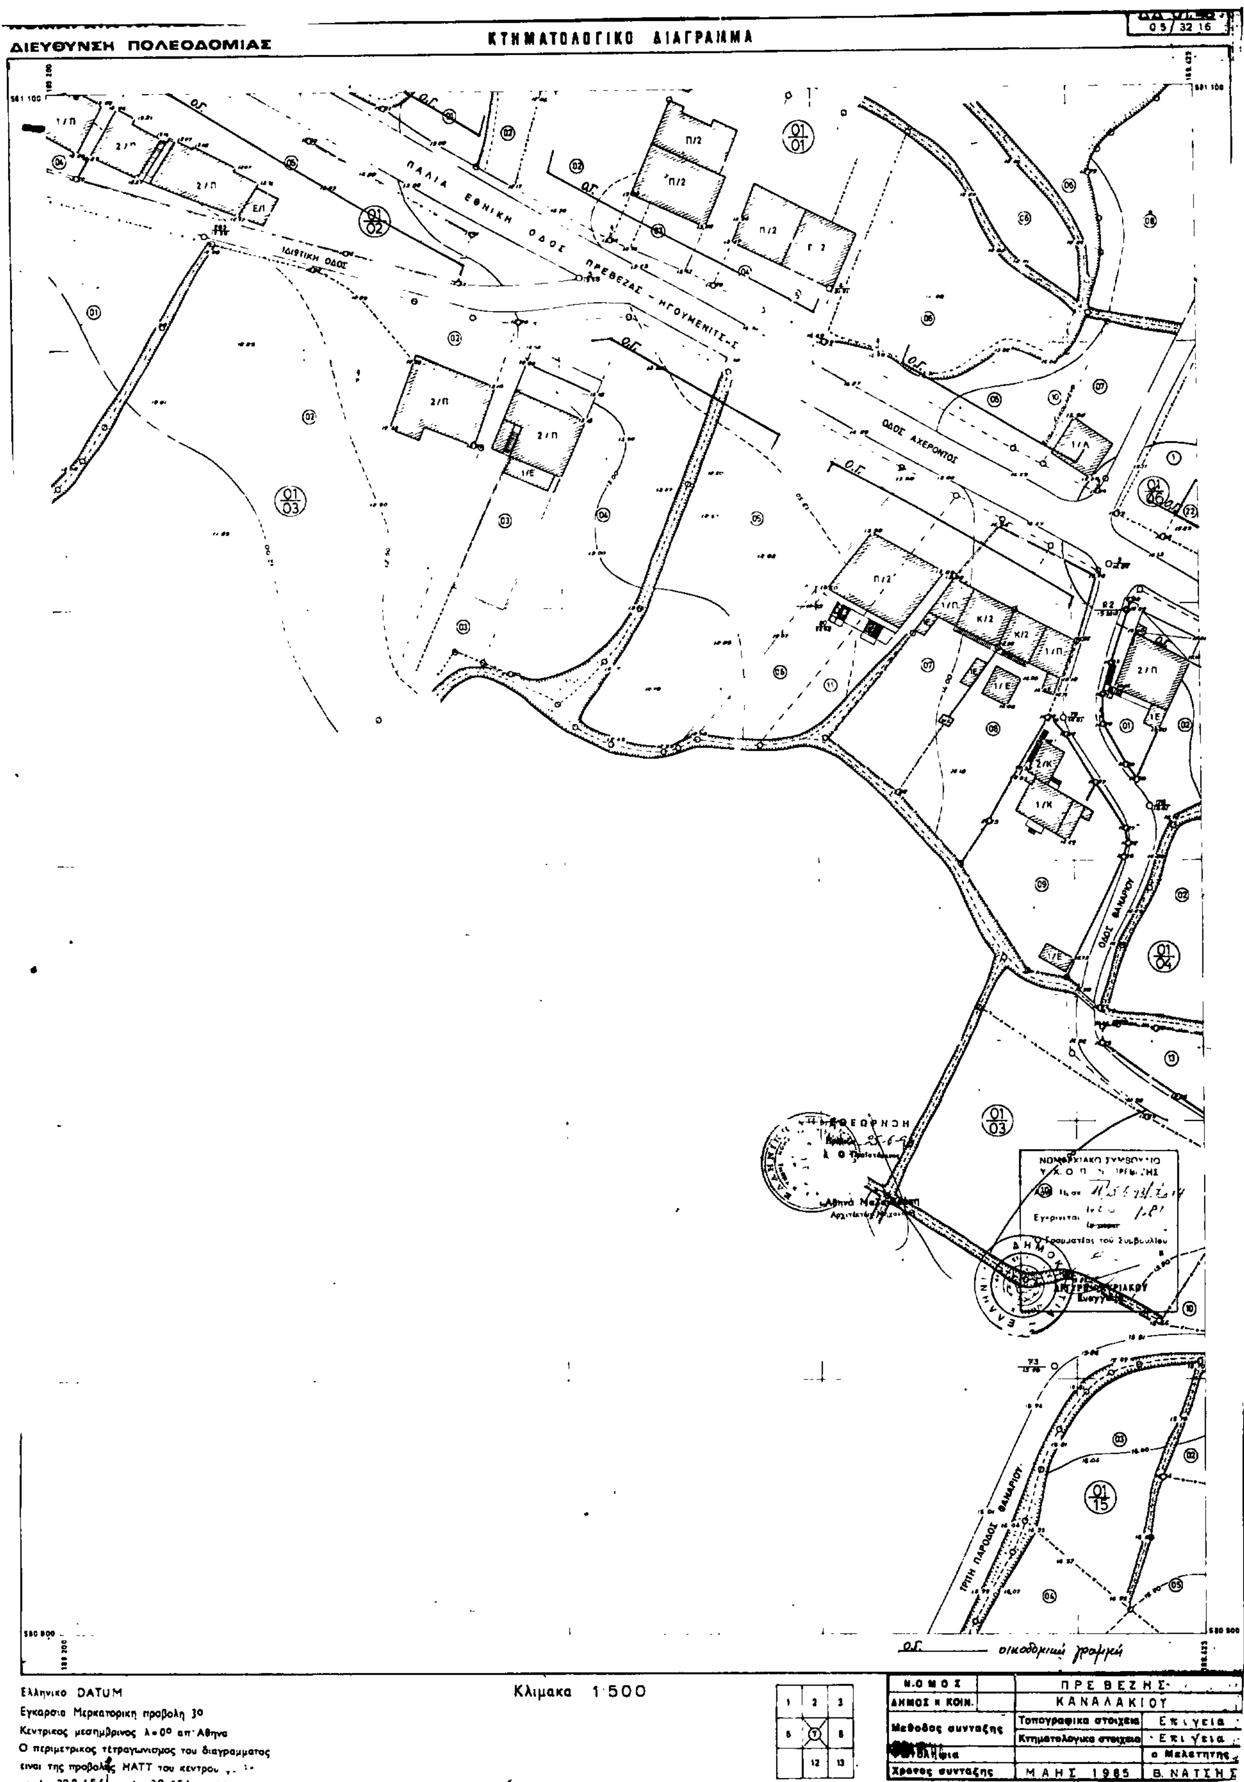
ΔΙΕΥΘΥΝΣΗ ΠΟΛΕΟΔΟΜΙΑΣ
ΚΤΗΜΑΤΟΛΟΓΙΚΟ ΔΙΑΓΡΑΜΜΑ
ΠΑΛΙΑ ΕΘΝΙΚΗ ΟΔΟΣ ΠΡΕΒΕΖΑΣ - ΗΓΟΥΜΕΝΙΤΣΑΣ
ΙΔΙΩΤΙΚΗ ΟΔΟΣ
ΟΔΟΣ ΑΧΕΡΟΝΤΟΣ
ΟΔΟΣ ΦΑΝΑΡΙΟΥ
ΤΡΙΤΗ ΠΑΡΟΔΟΣ ΦΑΝΑΡΙΟΥ
Ο.Γ. οικοδομική γραμμή
Ελληνικο DATUM
Εγκαρσια Μερκατορικη προβολη 3ο
Κεντρικος μεσημβρινος λ=0ο απ' Αθηνα
Ο περιμετρικος τετραγωνισμος του διαγραμματος
ειναι της προβολης ΗΑΤΤ του κεντρου
με φ= 39° 15' και λ=-3° 15' απ' Αθ
Κλιμακα 1:500
ΝΟΜΟΣ | ΠΡΕΒΕΖΗΣ
ΔΗΜΟΣ Η ΚΟΙΝ. | ΚΑΝΑΛΑΚΙΟΥ
Μεθοδος συνταξης | Τοπογραφικα στοιχεια | Επι γεια
Κτηματολογικα στοιχεια | Επι γεια
ο Μελετητης
Χρονος συνταξης | ΜΑΗΣ 1985 | Β. ΝΑΤΣΗΣ

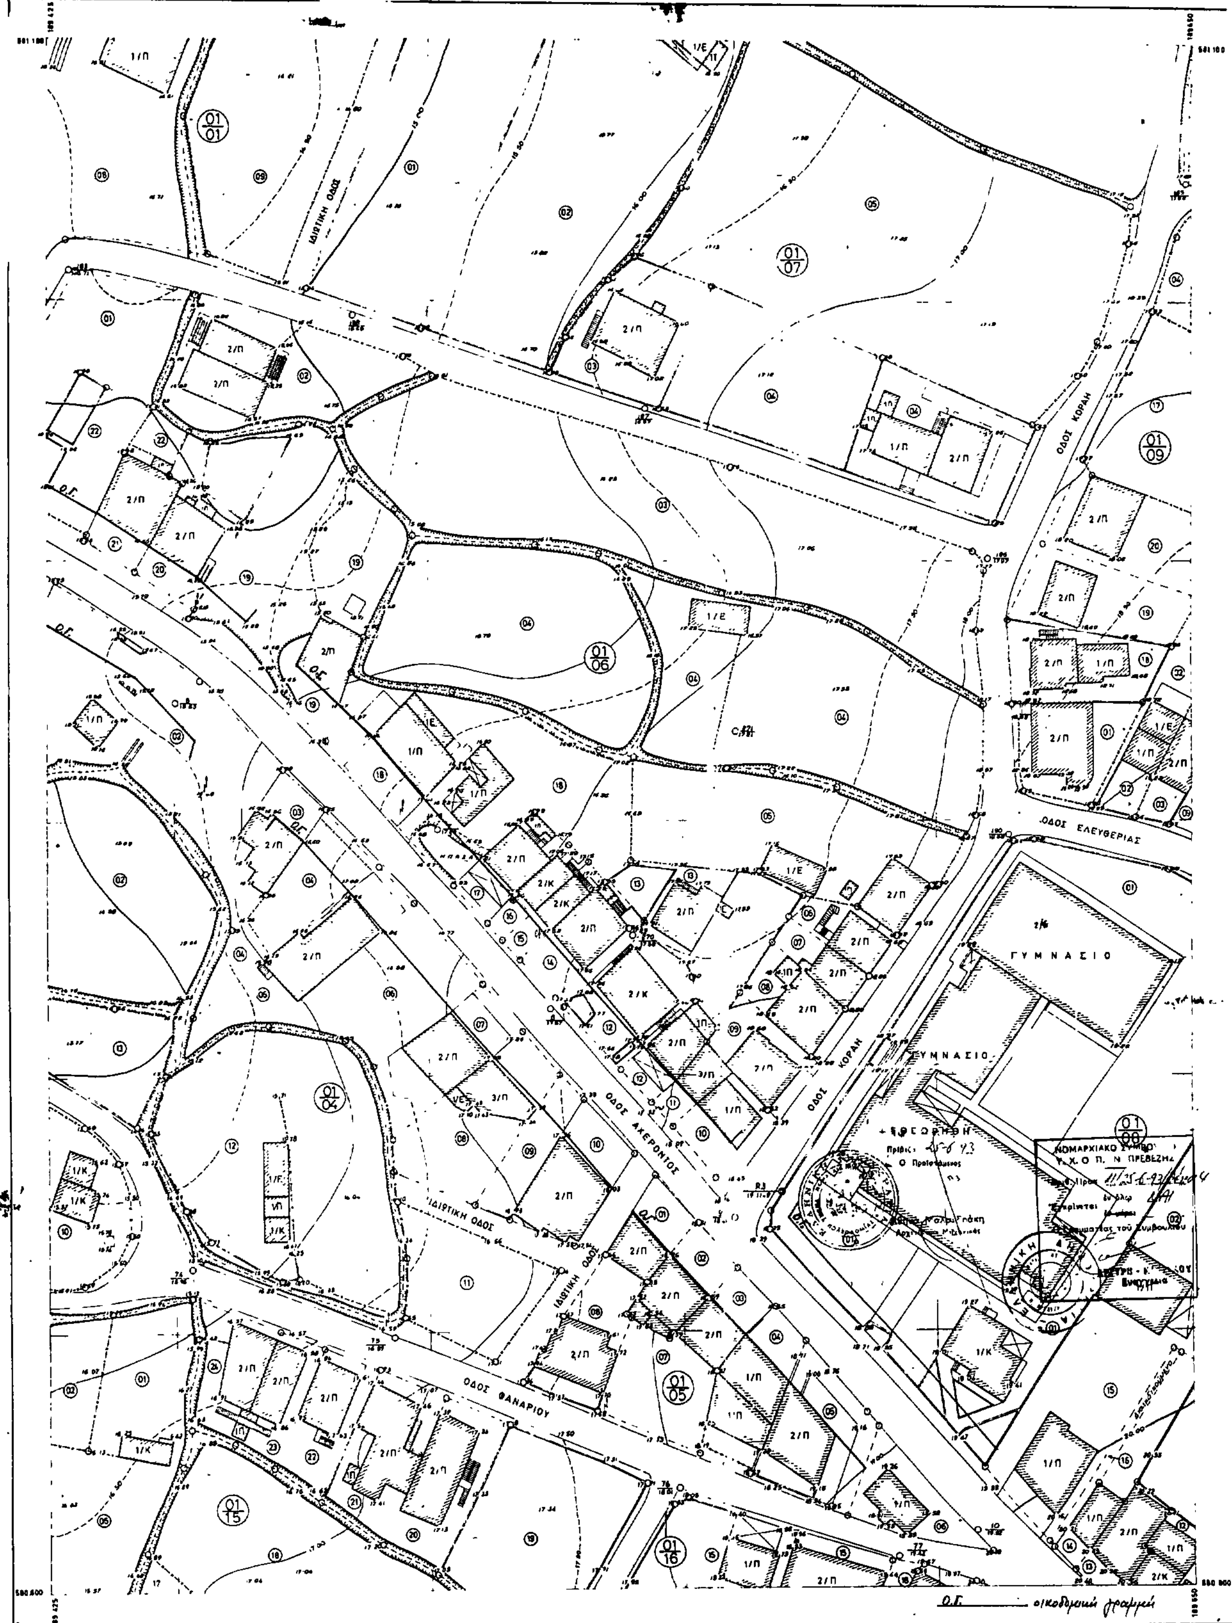


Ελληνικο DATUM
Εγκαρσια Μερκατορικη προβολη 3ο
Κεντρικος μεσημβρινος λ=0ο απ' Αθηνα
Ο περιμετρικος τετραγωνισμος του διαγραμματος
είναι της προβολης HATT του κεντρου φυλλου
με φ=39° 15' και λ=3° 15' απ' Αθηνα

Κλιμακα 1:500

2	3	4
7	8	9
12	13	14

ΝΟΜΟΣ		ΠΡΕΒΕΖΗΣ
ΔΗΜΟΣ ή ΚΟΙΝ.		ΚΑΝΑΛΑΚΙΟΥ
Μεθοδος συνταξης	Τοπογραφικα στοιχεια	Επιγεια
	Κτηματολογικα στοιχεια	Επιγεια
Φωτοληψια		ο Μελετητης
Χρονος συνταξης	ΜΑΗΣ 1985	Β. ΝΑΤΣΗΣ

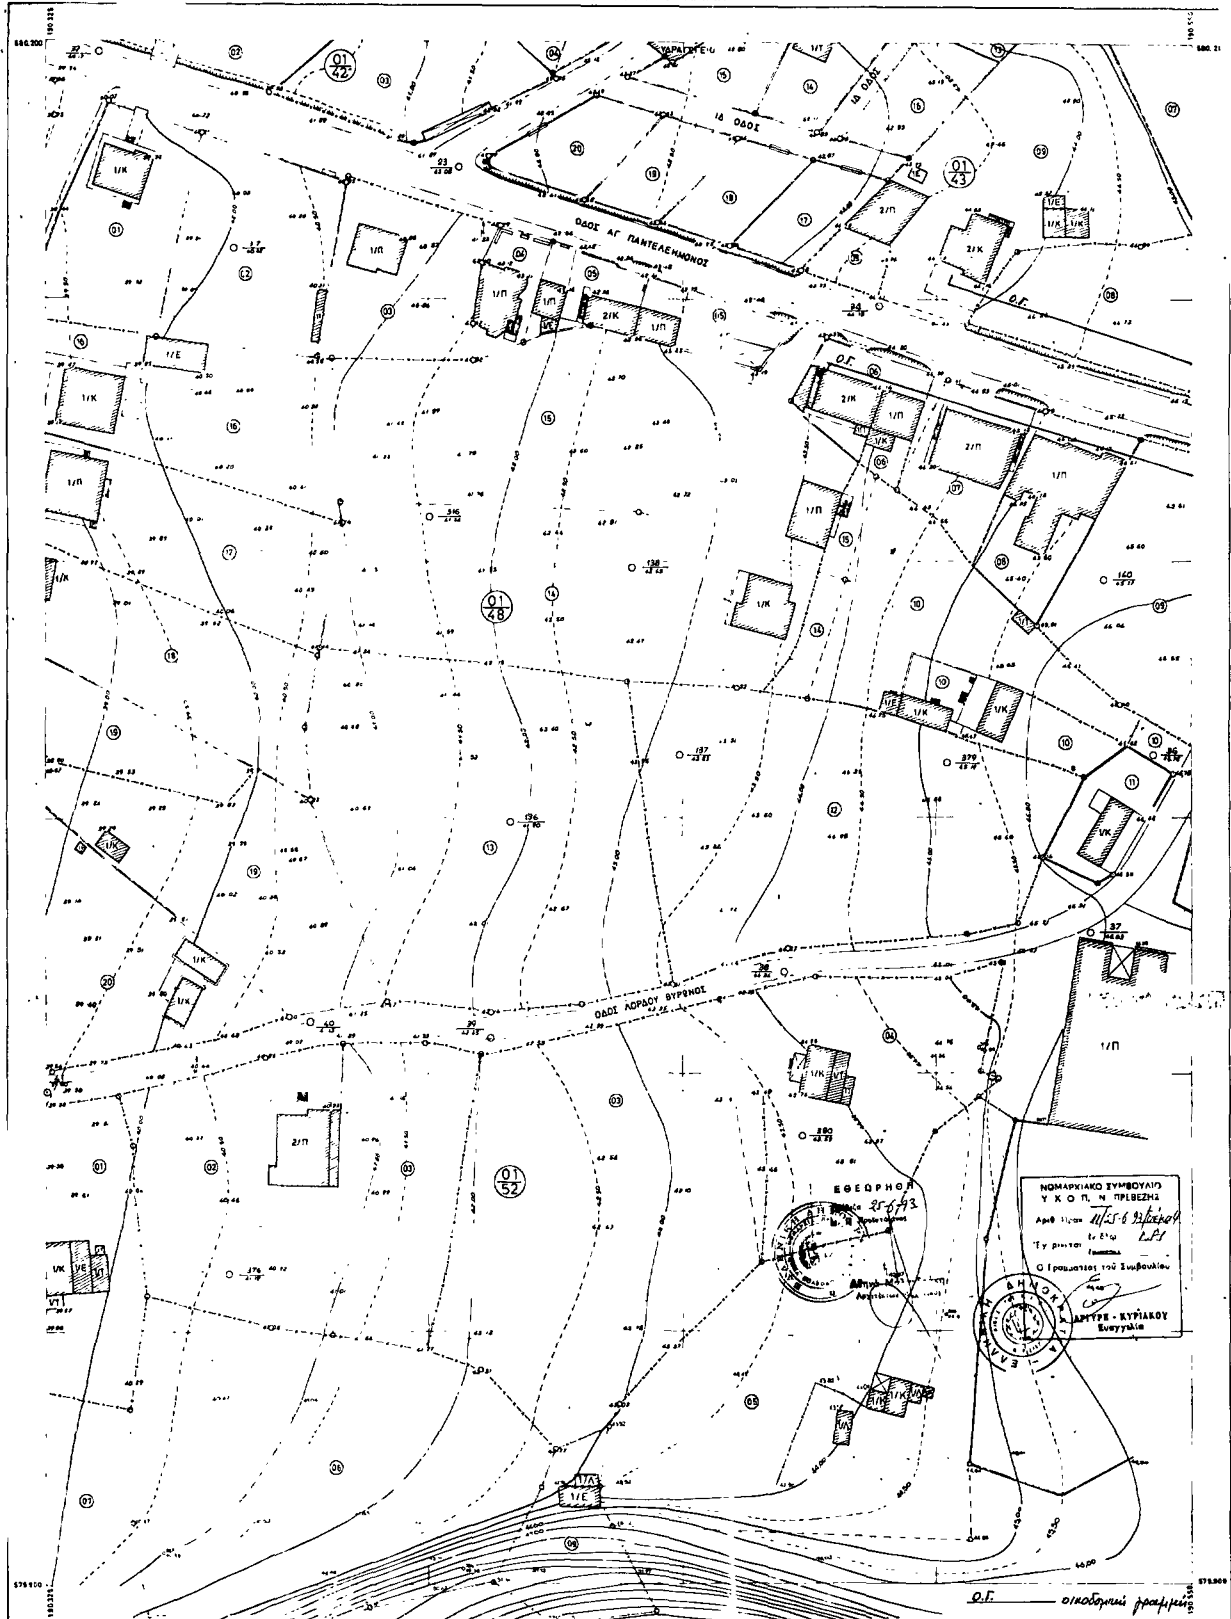

Ελληνικο DATUM
Εγκαρσια Μερκατορικη προβολη 3°
Κεντρικος μεσημβρινος λ=0° απ' Αθηνα
Ο περιμετρικος τετραγωνισμος του διαγραμματος
ειναι της προβολης ΗΑΤΤ του κεντρου φυλλου
με φ= 39°15' και λ=-3°15' απ Αθηνα

Κλιμακα 1:500

21	22	23
28	29	30
33		

ΝΟΜΟΣ		ΠΡΕΒΕΖΗΣ	
ΔΗΜΟΣ ή ΚΟΙΝ.		ΚΑΝΑΛΑΚΙΟΥ	
Μεθοδος συνταξης		Τοπογραφικα στοιχεια	Επιγεια
		Κτηματολογικα στοιχεια	Επιγεια
Φωτοληψια			ο Μελετητης
Χρονος συνταξης		ΜΑΗΣ 1985	Β ΝΑΤΣΗΣ

ΟΔΟΣ ΑΓ ΠΑΝΤΕΛΕΗΜΟΝΟΣ

ΥΔΡΑΓΩΓΕΙΟ

ΕΘΕΩΡΗΘΗ

25-6-93

Ο Προϊστάμενος

ΝΟΜΑΡΧΙΑΚΟ ΣΥΜΒΟΥΛΙΟ
Υ Χ Ο Π. Ν ΠΡΕΒΕΖΗΣ

Αριθ. Πράξ. 11/25-6-93

Εγκρίνεται εν όλω

Ο Γραμματέας του Συμβουλίου

ΚΥΡΙΑΚΟΥ
Ευαγγελία

Ο.Γ. ——— οικοδομική γραμμή

Ελληνικο DATUM
Εγκαρσια Μερκατορικη προβολη 3°
Κεντρικος μεσημβρινος λ=0° απ' Αθηνα
Ο περιμετρικος τετραγωνισμος του διαγραμματος
ειναι της προβολης ΗΑΤΤ του κεντρου φυλλου
μΚ φ= 39°15' και λ=-3°15' απ' Αθηνα

Κλιμακα 1:500

ΝΟΜΟΣ		ΠΡΕΒΕΖΗΣ	
ΔΗΜΟΣ ή ΚΟΙΝ.		ΚΑΝΑΛΑΚΙΟΥ	
Μεθοδος συνταξης		Τοπογραφικα στοιχεια	Επιγεια
		Κτηματολογικα στοιχεια	Επιγεια
Φωτοληψια			ο Μελετητης
Χρονος συνταξης		ΜΑΗΣ 1985	Β ΝΑΤΣΗΣ

ΟΔΟΣ ΝΟΤΗ ΜΠΟΤΣΑΡΗ

ΟΔΟΣ ΑΓ. ΠΑΝΤΕΛΕΗΜΟΝΟΣ

ΟΔΟΣ ΛΟΡΔΟΥ ΒΥΡΩΝΟΣ

ΕΘΕΩΡΗΘΗ

ΝΟΜΑΡΧΙΑΚΟ ΣΥΜΒΟΥΛΙΟ
Υ Χ Ο Π Ν. ΠΡΕΒΕΖΗΣ

ΑΡΓΥΡΗ ΚΥΡΙΑΚΟΥ

ο.γ. ——— οικοδομική γραμμή

Ελληνικο DATUM
Εγκαρσια Μερκατορικη προβολη 3ο
Κεντρικος μεσημβρινος λ = 0° απ' Αθηνα
Ο περιμετρικος τετραγωνισμος του διαγραμματος
ειναι της προβολης ΗΑΤΤ του κεντρου φυλλου
με φ = 39°15' και λ = -3°15' απ' Αθηνα

Κλιμακα 1:500

22	23	24
29	30	31

ΝΟΜΟΣ	ΠΡΕΒΕΖΗΣ	
ΔΗΜΟΣ Η ΚΟΙΝ.	ΚΑΝΑΛΑΚΙΟΥ	
Μεθοδος συνταξης	Τοπογραφικα στοιχεια	Επιγεια
	Κτηματολογικα στοιχεια	Επιγεια
Φωτοληψια		ο Μελετητης
Χρονος συνταξης	ΜΑΗΣ 1985	Β. ΝΑΤΣΗΣ



ΑΠΟ ΤΟ ΕΘΝΙΚΟ ΤΥΠΟΓΡΑΦΕΙΟ